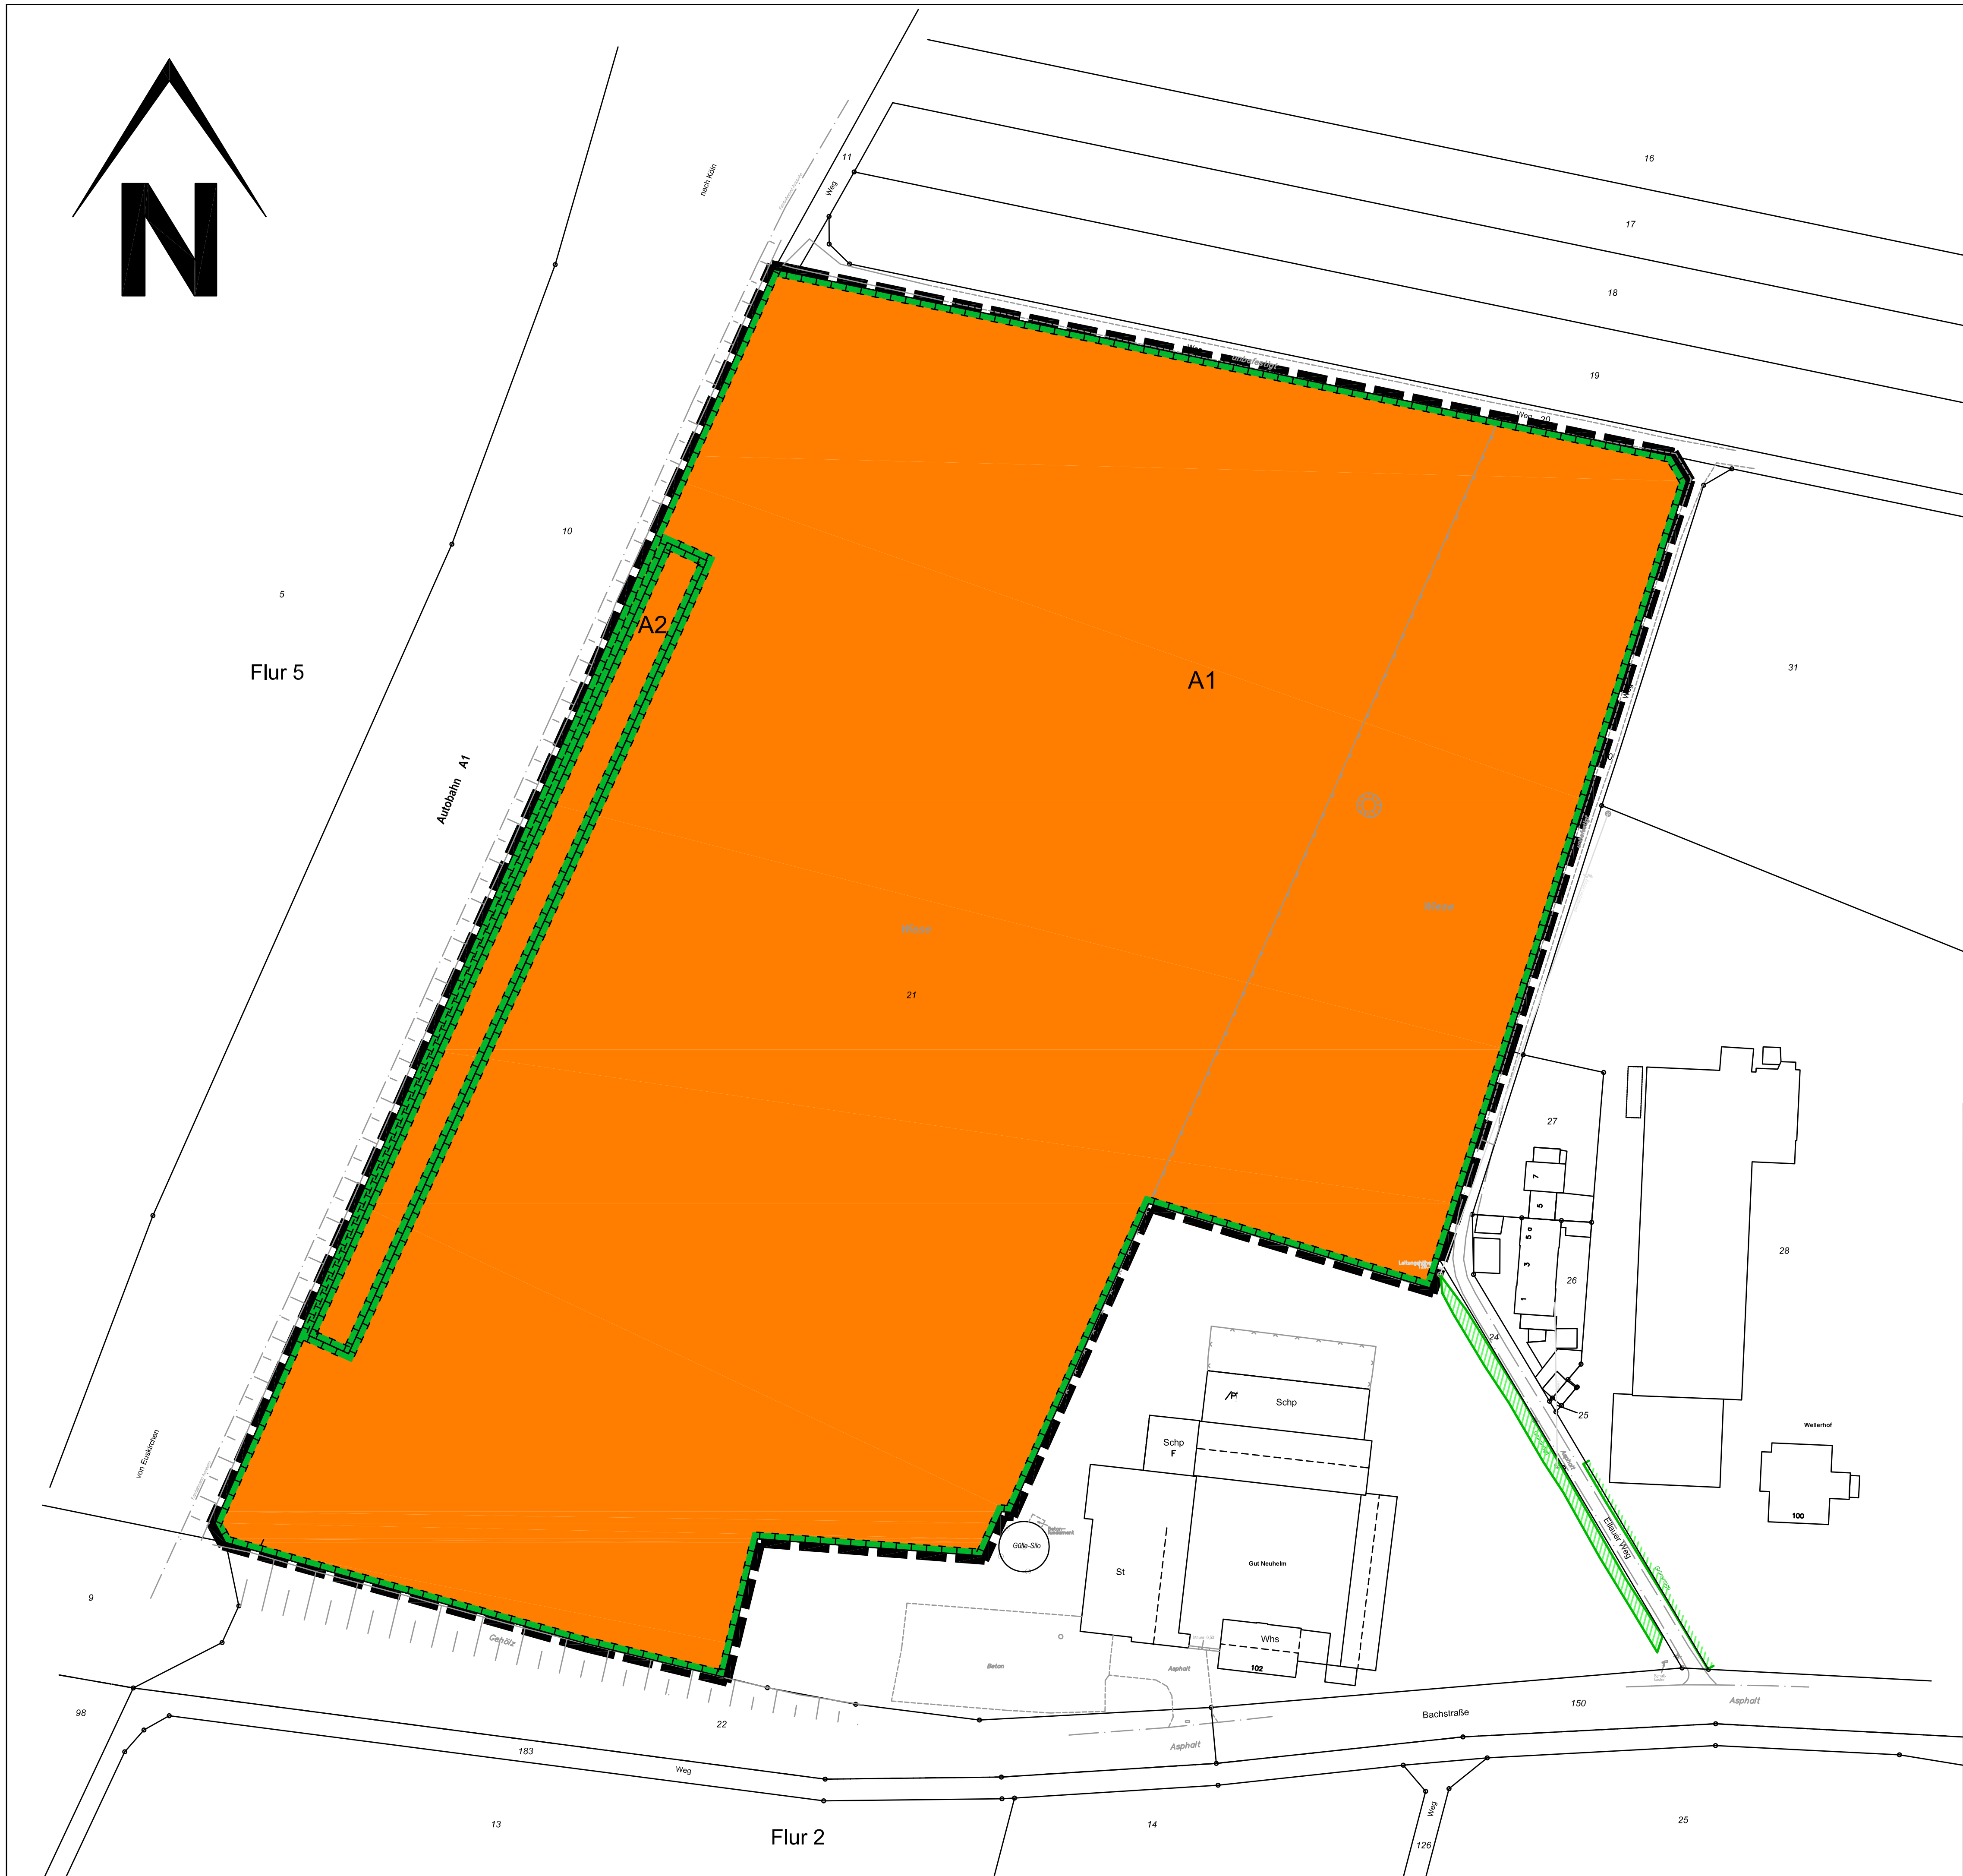

Legende

	Verfahrensgrenze	ca. 63.191 qm
	Sondergebiet	ca. 63.191 qm
	davon versiegelte Fläche (VF 0)	ca. 500 qm
	davon Einsaat Fettwiese (A1) (EA xds)	ca. 60.691 qm
	davon artenreiche Fettwiese; hier Blühstreifen (A2) (EA xd1 verg 1)	ca. 2.000 qm

Index:	Änderungen:	Gez.: /	Datum:

Gemarkung: Weilerswist   Flur: 05
Flurstück: 21

Grundlage: Vermesser
Stand: Dezember 2022

Koordinatensystem: ☐ Gauß-Krüger ☒ UTM / ETRS89
Höhenangaben: ☐ m ü. NN ☒ m ü. NHN 2016

VDH
VDH PROJEKTMANAGEMENT GMBH
Maastrichter Straße 8, 41812 Erkelenz
Telefon: 02431 - 97318 0, eMail: info@vdh.com

Bauherr: Bauherr
weiter Bauherr
Straße XX , XXXXX Stadt
Datum/Unterschrift

Entwurfsverfasser:
Unterschrift

Projekt: Projektbezeichnung
weiter Projektbezeichnung
Straße XX
XXXXX Beispielstadt

Zeichnung: LBP Planung

Planstatus: ☒ Vorentwurf / Entwurf
☐ Genehmigungsplanung
☐ Ausführung
☐ Bestandsunterlagen

	Projektnummer	Abteilung / Zeichnung	Nr. / Variante	Index	sonstiges
Plan-Nr.:	22-157	- BLP-LBPn	- 02	- 00	

Zeichner:	SN	Maßstab:	1 : 1.500
Projektleiter:	HS	Stand:	10.05.2023