



GEMEINDE WEILERSWIST BEBAUUNGSPLAN NR. 42 ORTSTEIL MÜGGENHAUSEN 'EHM. BOLZPLATZ'

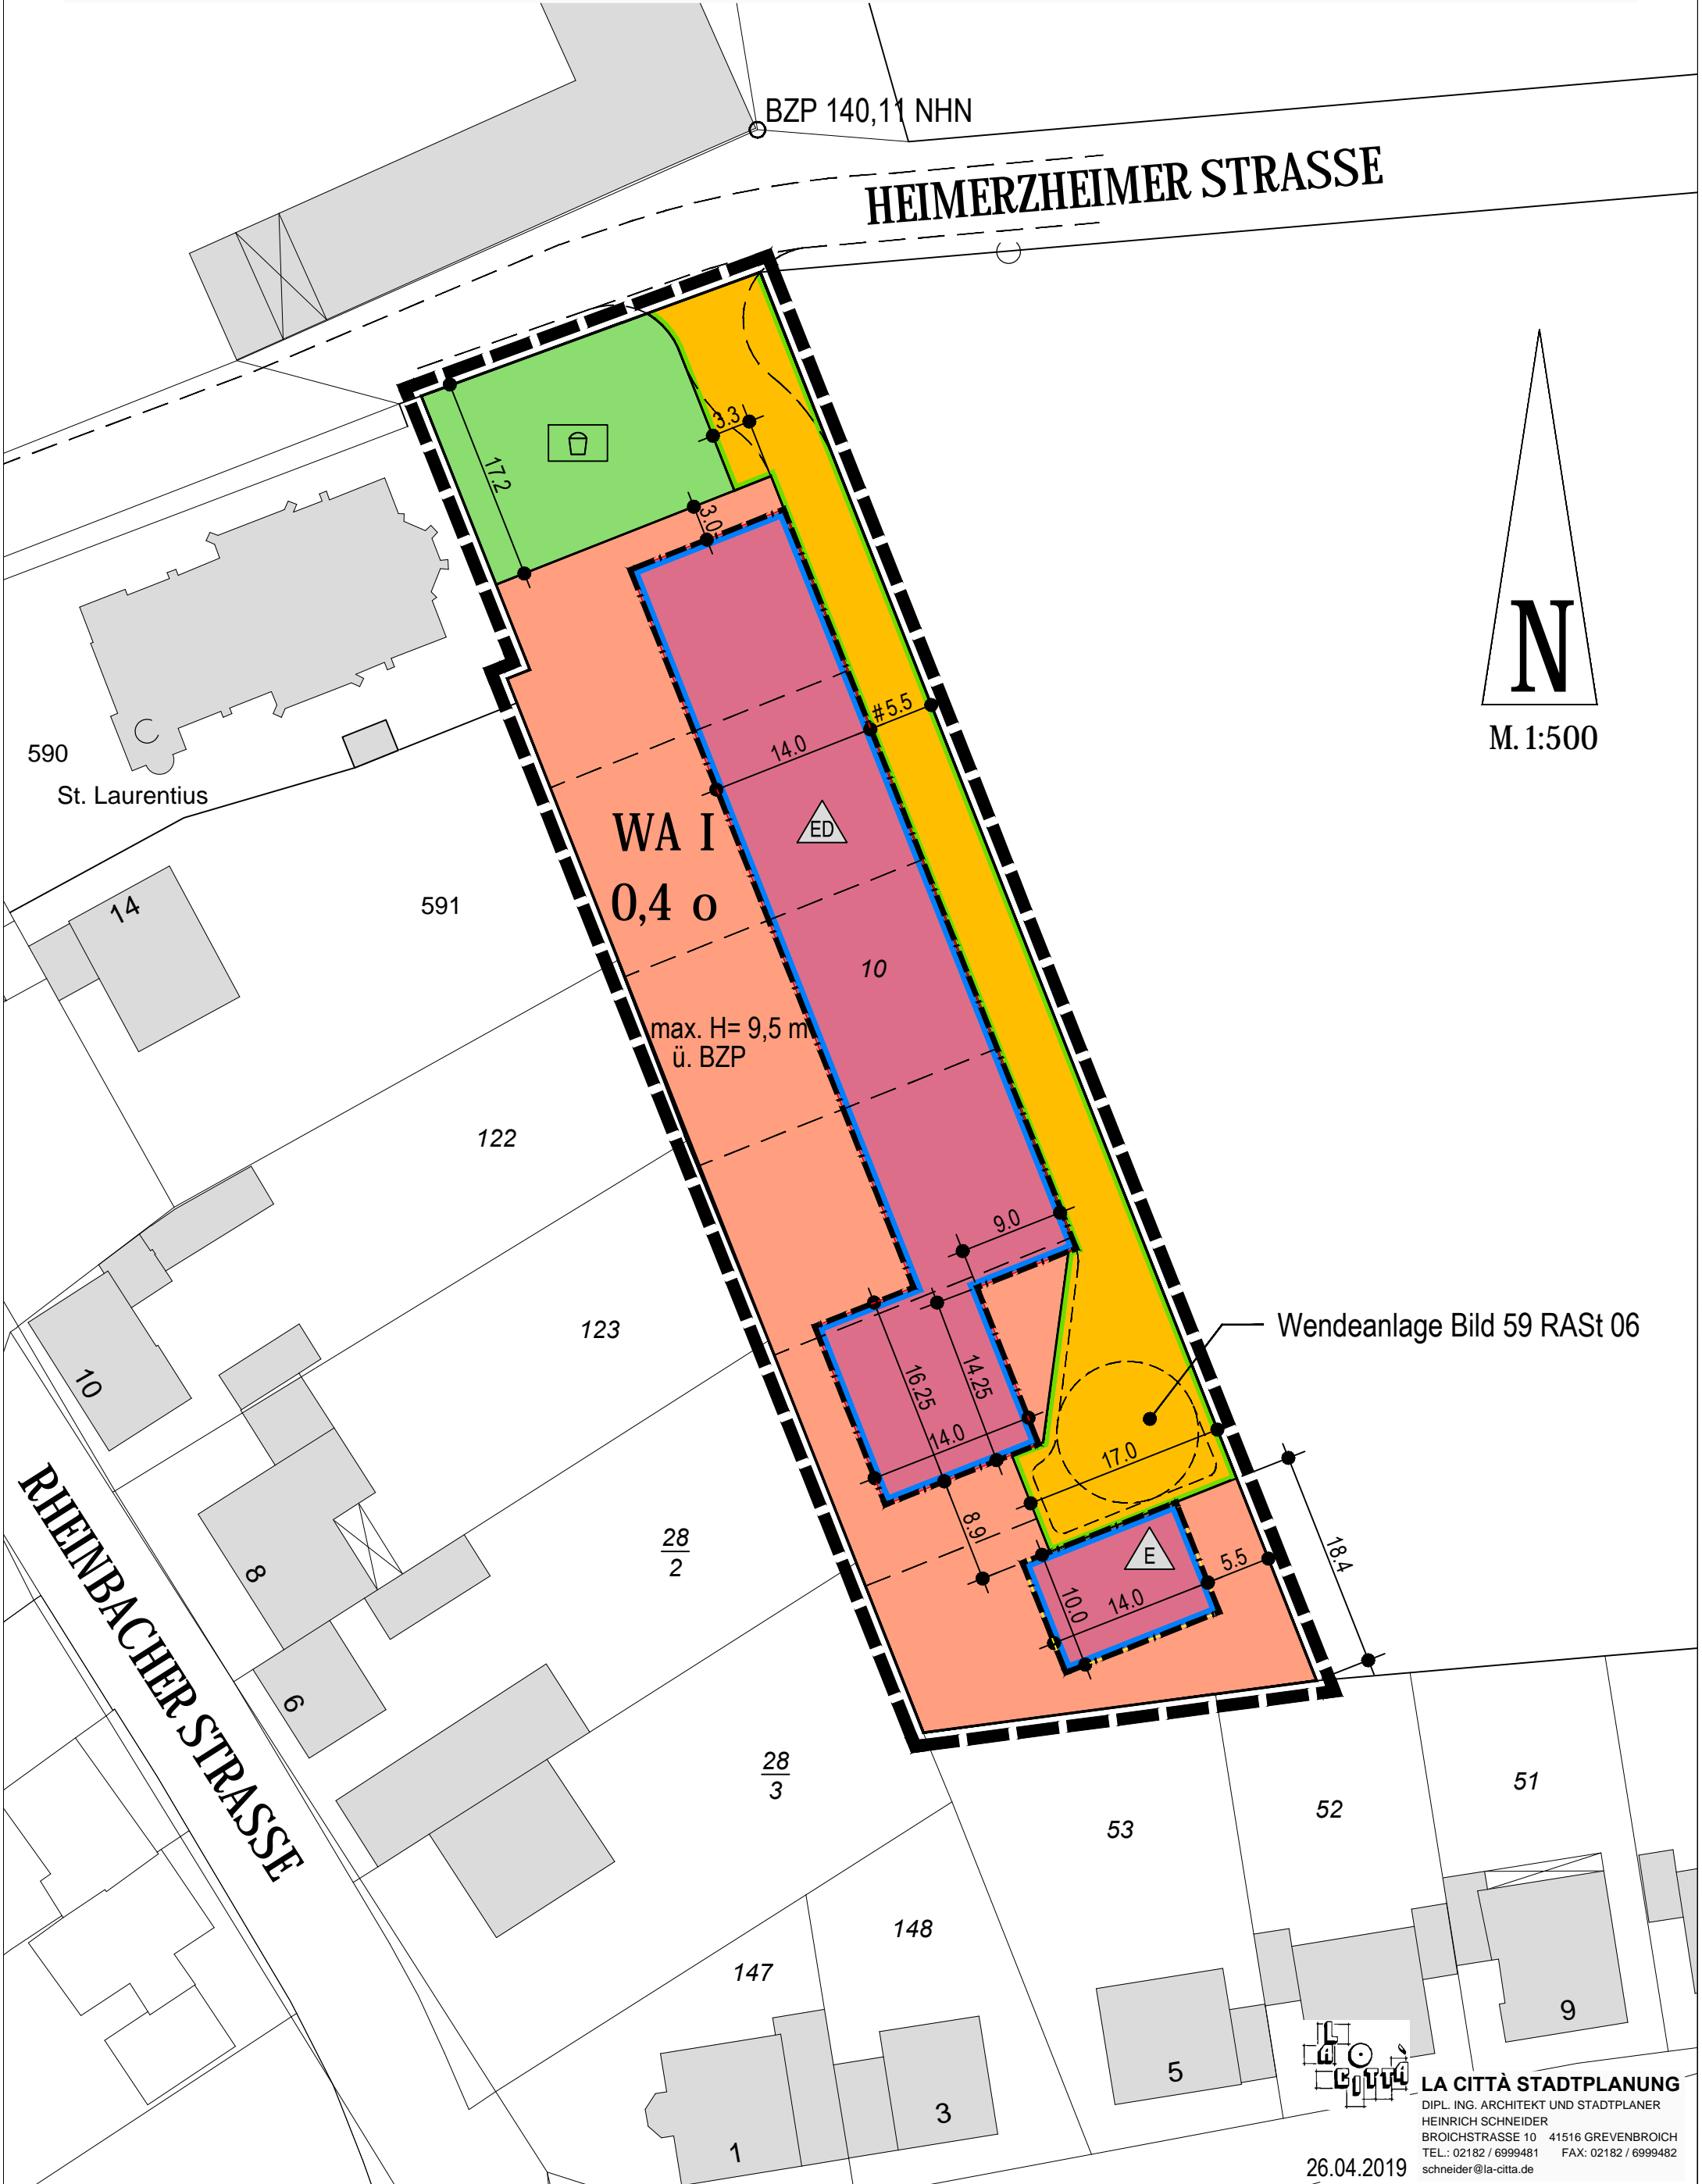

BZP 140,11 NHN

HEIMERZHEIMER STRASSE

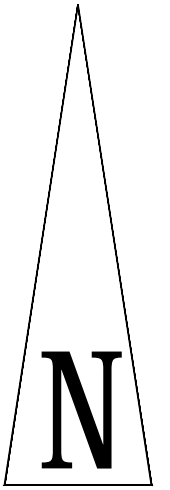

M. 1:500

590
St. Laurentius

591

WA I
0,4 o



max. H= 9,5 m
ü. BZP

10

122

123

Wendeanlage Bild 59 RSt 06

RHEINBACHER STRASSE

$\frac{28}{2}$

$\frac{28}{3}$

147

148

53

52


51

1

3

5

9

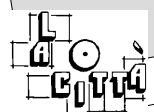

LA CITTÀ STADTPLANUNG
 DIPL.-ING. ARCHITEKT UND STADTPLANER
 HEINRICH SCHNEIDER
 BROICHSTRASSE 10 41516 GREVENBROICH
 TEL.: 02182 / 6999481 FAX: 02182 / 6999482
 schneider@la-citta.de

26.04.2019